


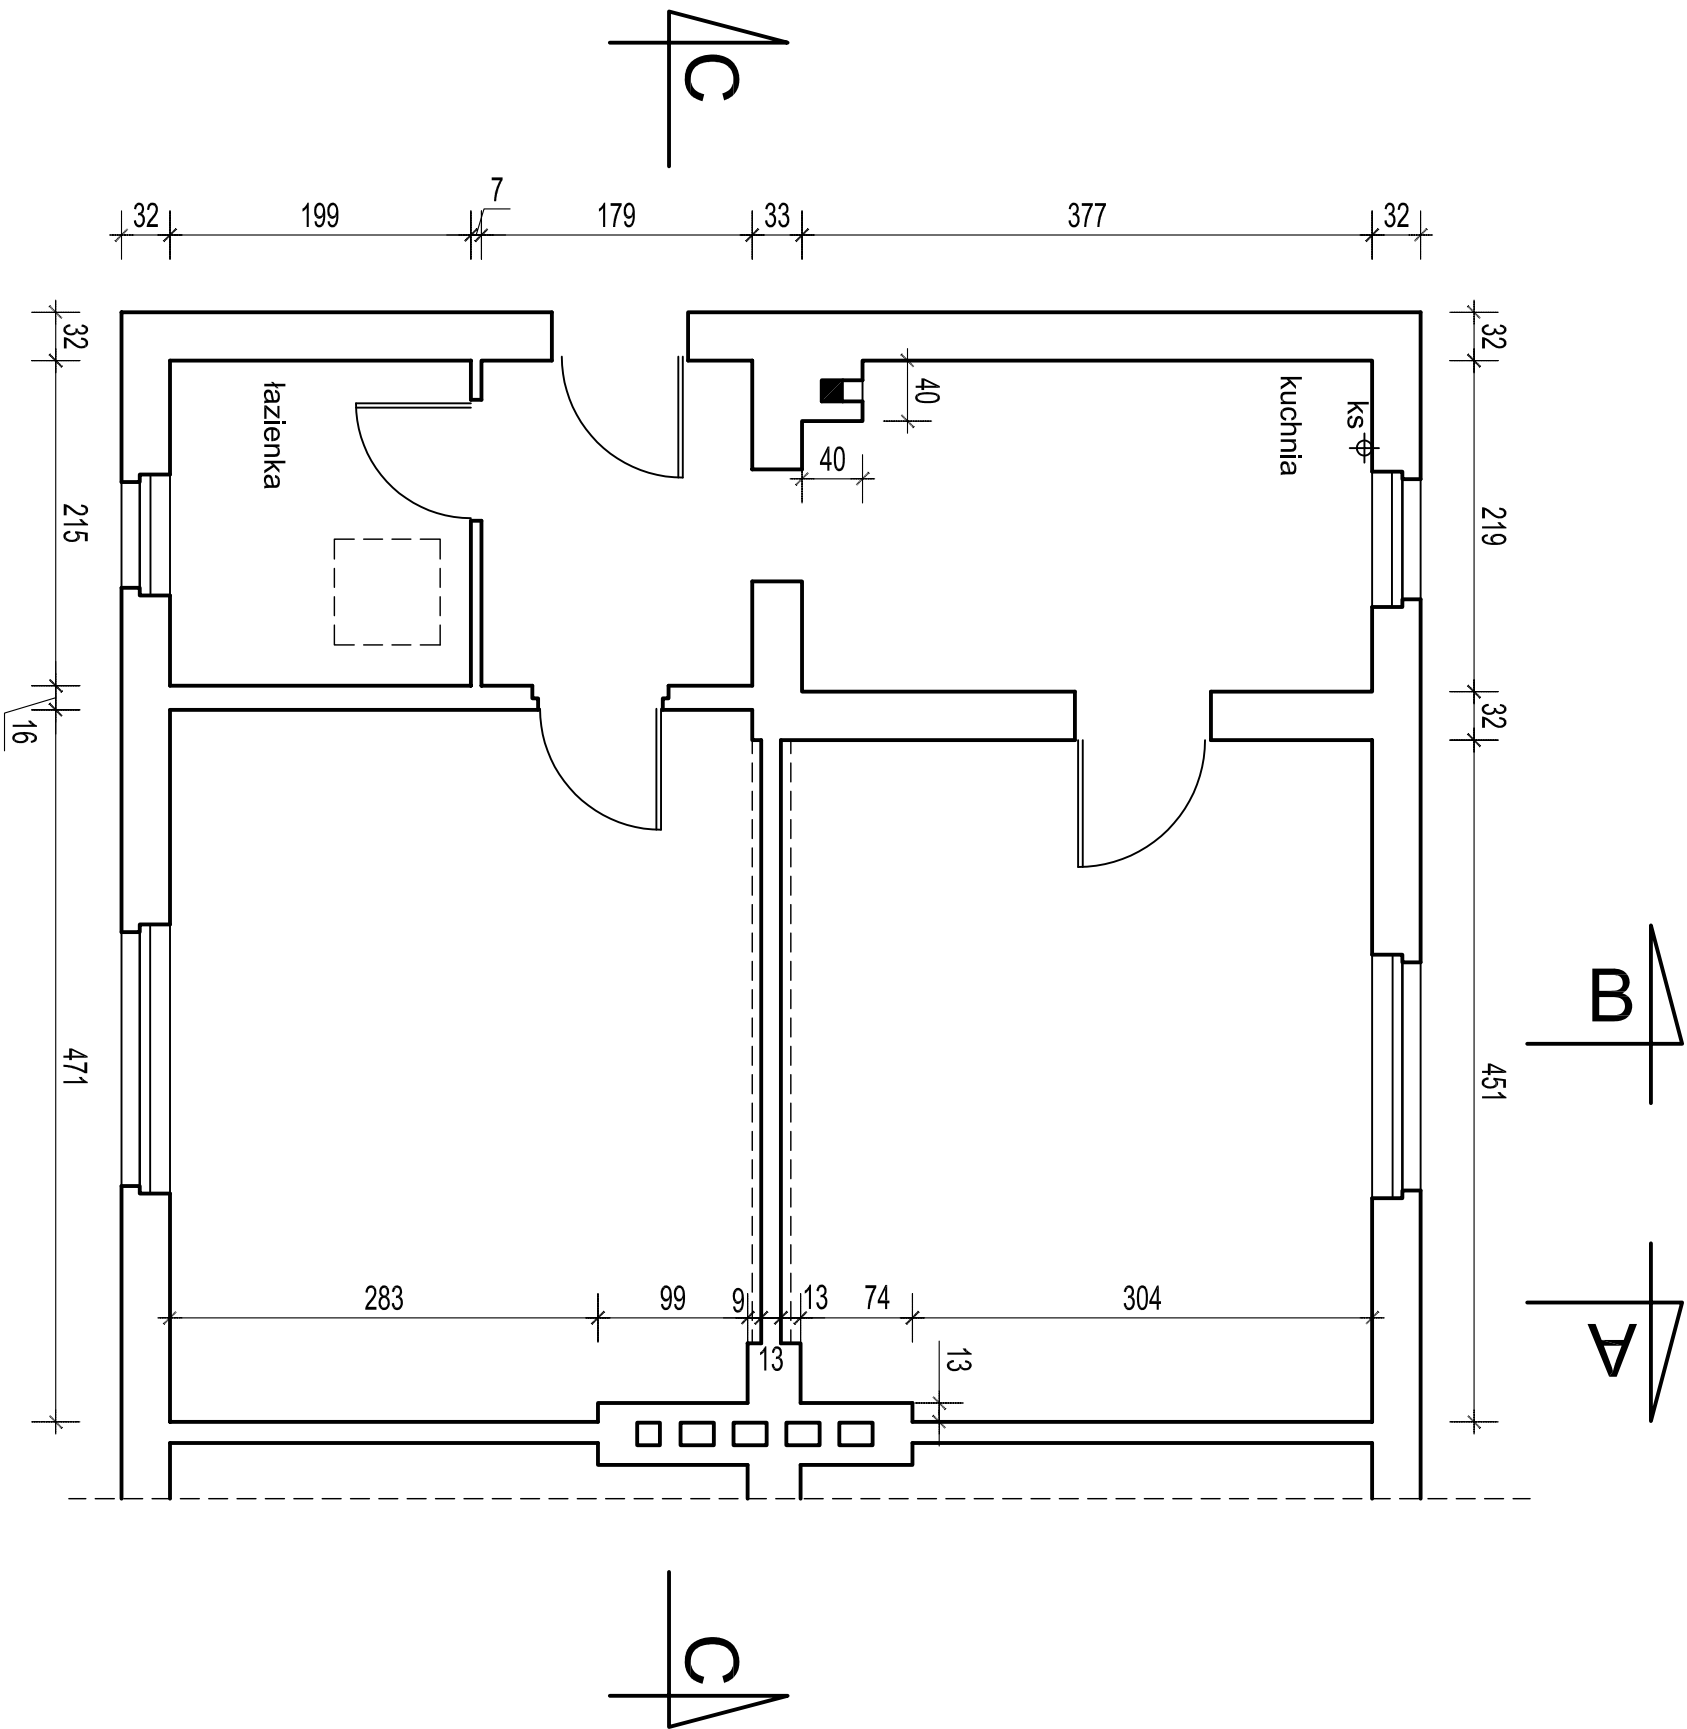

AUTORSKIE BIURO PROJEKTÓW architektów K. i B. Dziekonskich Prawa autorskie zastrzeżone			
Inwestor : Komunalny Zakład Gospodarki Mieszkaniowej ul. Grażyńskiego 5 Katowice			
Temat : Remont dachu, komina w budynku przy ul. Le Ronde a 57B w Katowicach			
Rodzaj rysunku: Rzut parteru inwentaryzacja			Nr rysunku: 2
Stanium : PB	Data: XI 2011		
Branch : Architektura	Skala: 1 : 50		
Projector : arch. Bohdan Dziekonski nr upr. bud. 149/85			
Supervisor : arch. Krystyna Biał-Dziekonska nr upr. bud. 501/89			