


RZUT PIĘTRO I

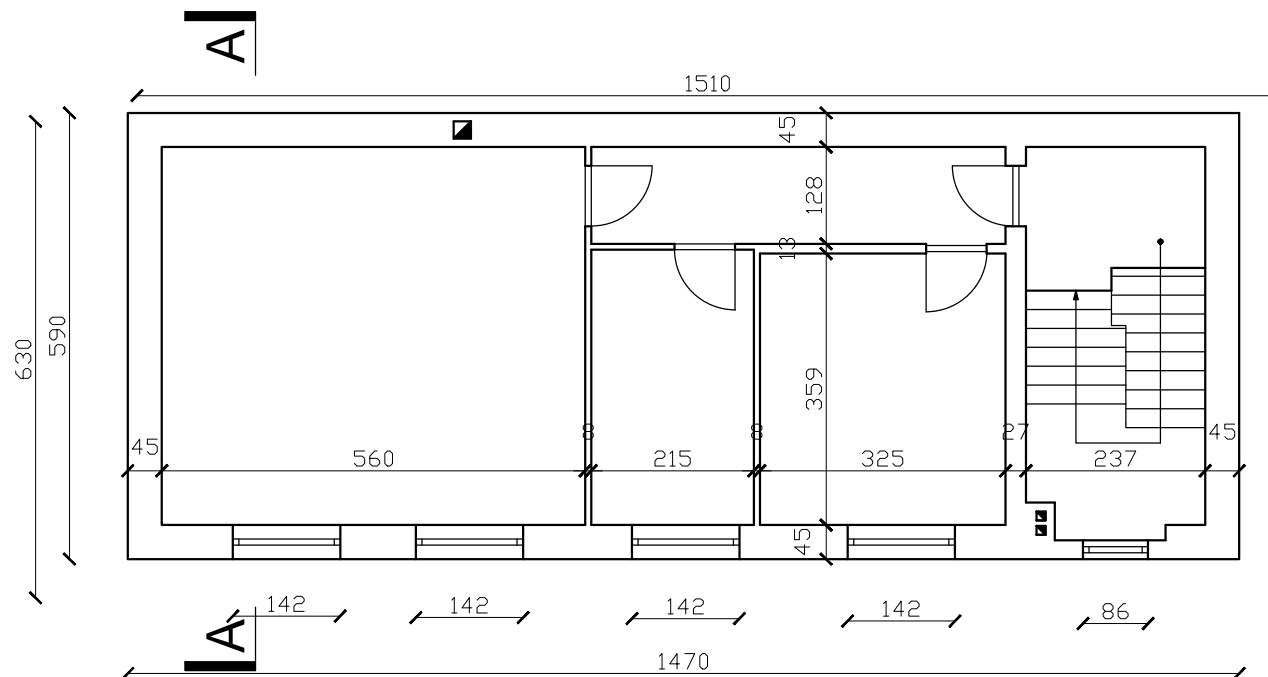

PROJBUDSPÓŁKA Z O.O.

PRACOWNIA PROJEKTOWA PROJBUD SP. Z O.O.

40-562 Katowice ul. Kredytowa 8/2

www.proj-bud.pl e-mail: biuro@proj-bud.pl

| | | | |
|-------------|---|------------|---------|
| AUTOR | mgr inż. arch. ANNA KULPIŃSKA | PODPIS | |
| AUTOR | | | |
| INWESTOR | Miasto Katowice - KZGM w Katowicach ul. Grażyńskiego 5, 40-126 Katowice | SKALA: | 1:100 |
| LOKALIZACJA | ul. Wiosny Ludów 79A, 40- 373 Katowice | DATA | 06.2014 |
| TEMAT | PROJEKT ROZBIÓRKI BUDYNKU UŻYTKOWEGO PRZY UL. WIOSNY LUDÓW 79A | | |
| RYSunEK | STAN ISTNIEJĄCY - RZUT PIĘTRO I | NR RYSUNKU | I - 02 |