


PARTER

klinkier kolor - rdzawy
płytki sześciokątne
przeznaczone do wymiany na identyczne

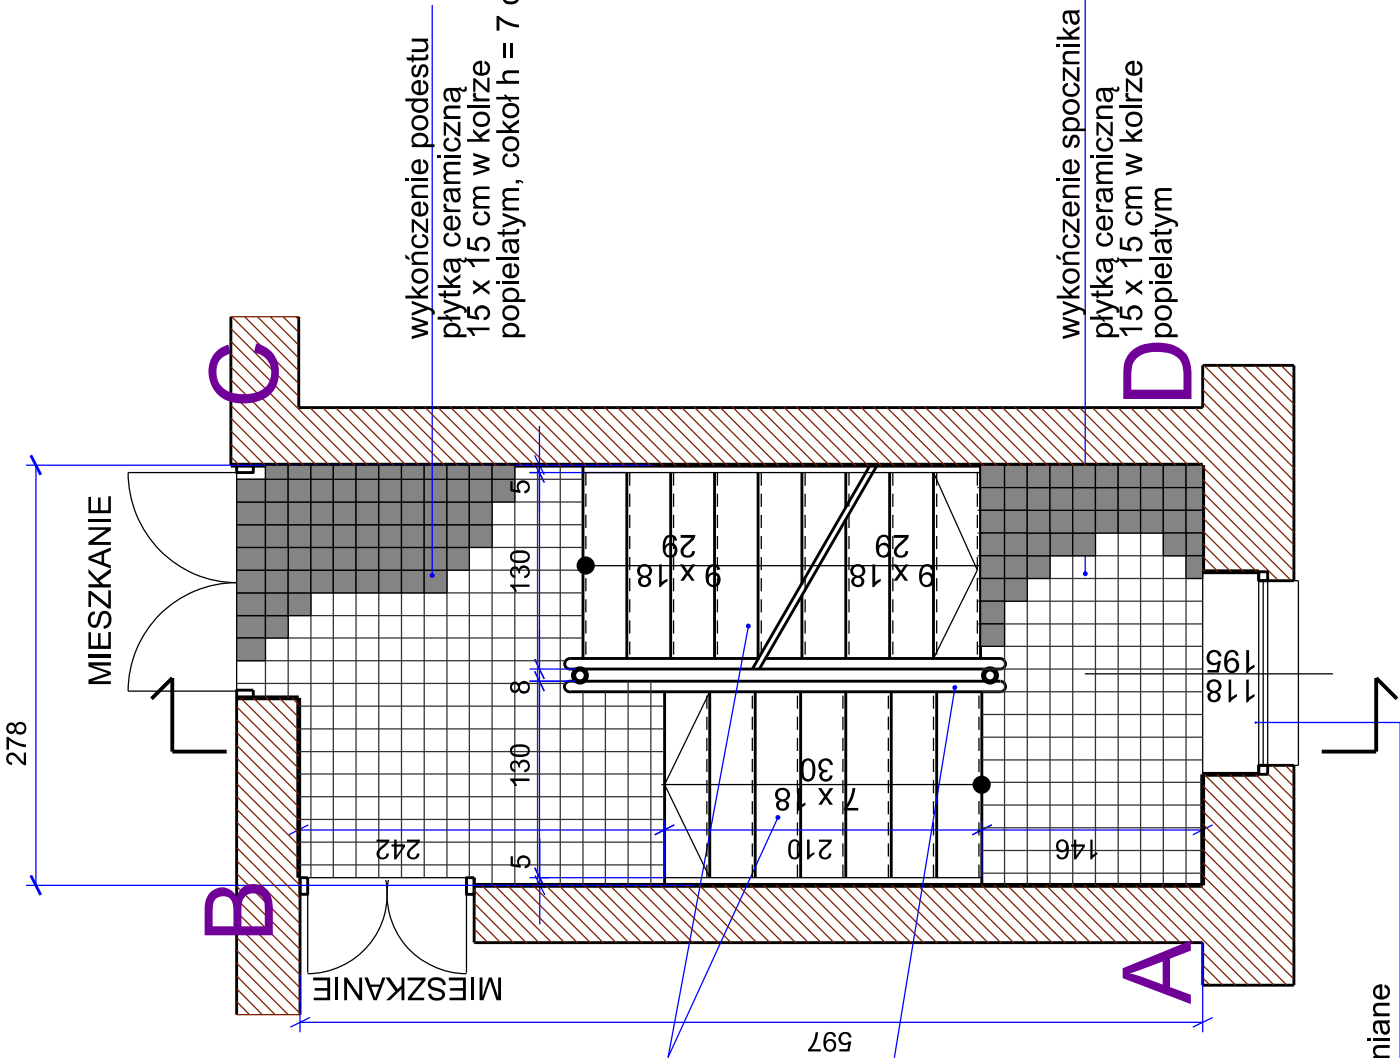

I PIĘTRO

wymiana okna na drewniane
zespolone, wymiana parapetów:
wewnętrzny i zewnętrzny
kolor stolarki - biały

"ARCHIDOTUM" PRACOWNIA PROJEKTOWA			
INWESTOR:	ALEKSANDRA CIEMBOROWICZ, UL. WIETNAJSKA 59 A, 40-765 KATOWICE		
Tytuł opracowania:	KZGM W KATOWICACH, ul. Grażyńskiego 5 40-126 Katowice		
Nazwa rysunku:	WYTYCZNE REKONSTRUKCJI KLATKI SCHODOWEJ BUDYNKU PRZY UL. SIENKIEWICZA 21		
Projektował:	RZUT PARTERU i I PIĘTRA		
Nr upr.:	mgr inż. arch. ALEKSANDRA CIEMBOROWICZ	Podpis:	A-01
Data:	Październik 2015 r.	Skala:	

1 : 50