




Widok A

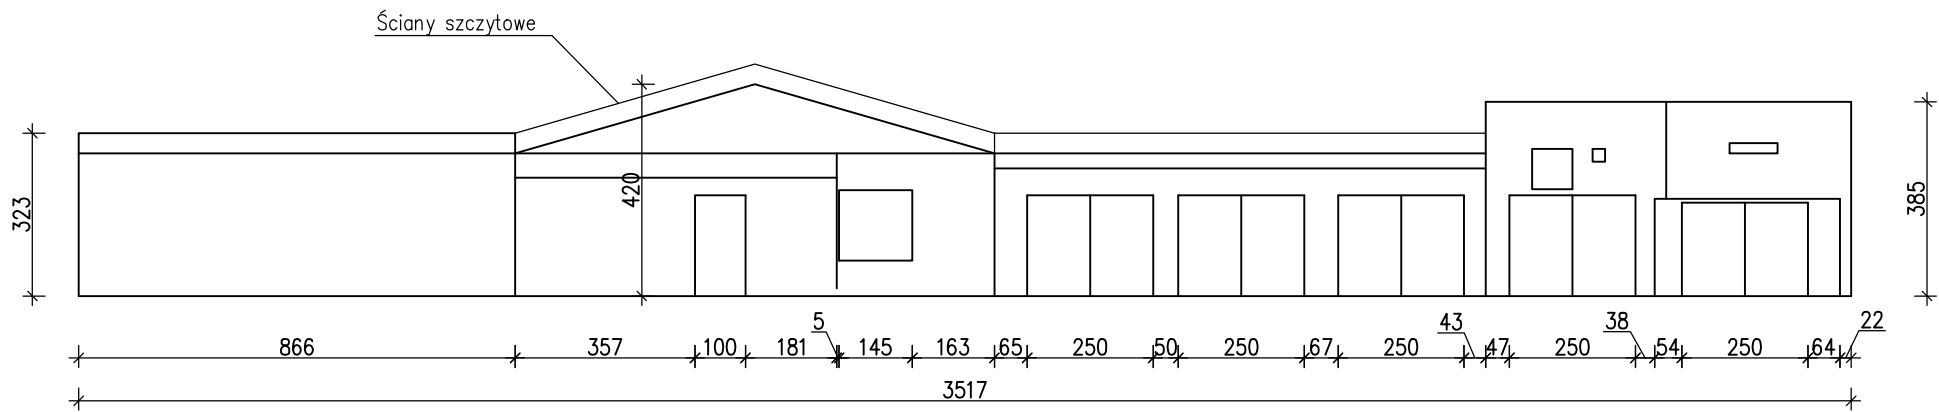

Widok B

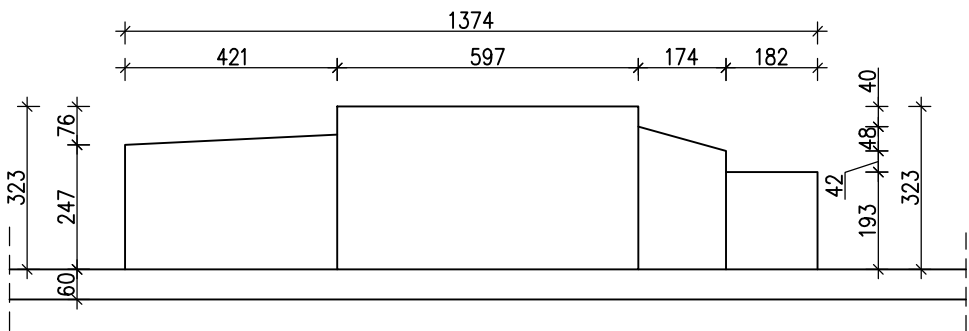

Widok C

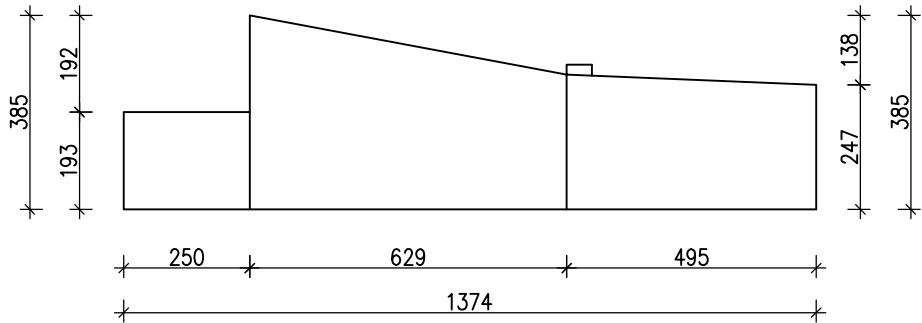

PRACOWNIA PROJEKTOWA PROJBUD SP. Z O.O. 40-562 Katowice ul. Kredytowa 8/2 www.proj-bud.pl e-mail: biuro@proj-bud.pl	
INWESTOR: KOMUNALNY ZAKŁAD GOSPODARKI MIESZKANIOWEJ w KATOWICACH ul.Grażyńskiego 5 40-126 Katowice	
LOKALIZACJA: dz. nr 17/12, 20/7, 32/10, 17/7, obręb dz. Śródmieście - Załęże 40-860 Katowice ul. Gliwicka 223	
TEMAT: PROJEKT ROZBIÓRKI BUDYNKU USŁUGOWEGO I BUDYNKÓW GOSPODARCZYCH	
RYSUNEK: PRZEKRÓJ I WIDOKI ŚCIAN	
AUTOR: INŻ. NR UPR. SLK/3243/POOK/10, SLK/1207/OWOK/06 TOMASZ BOBER	
ASYSTENT: TOMASZ MACIEJOWSKI	
SKALA: 1:150	DATA: 08.2016
NR RYS. I-03	