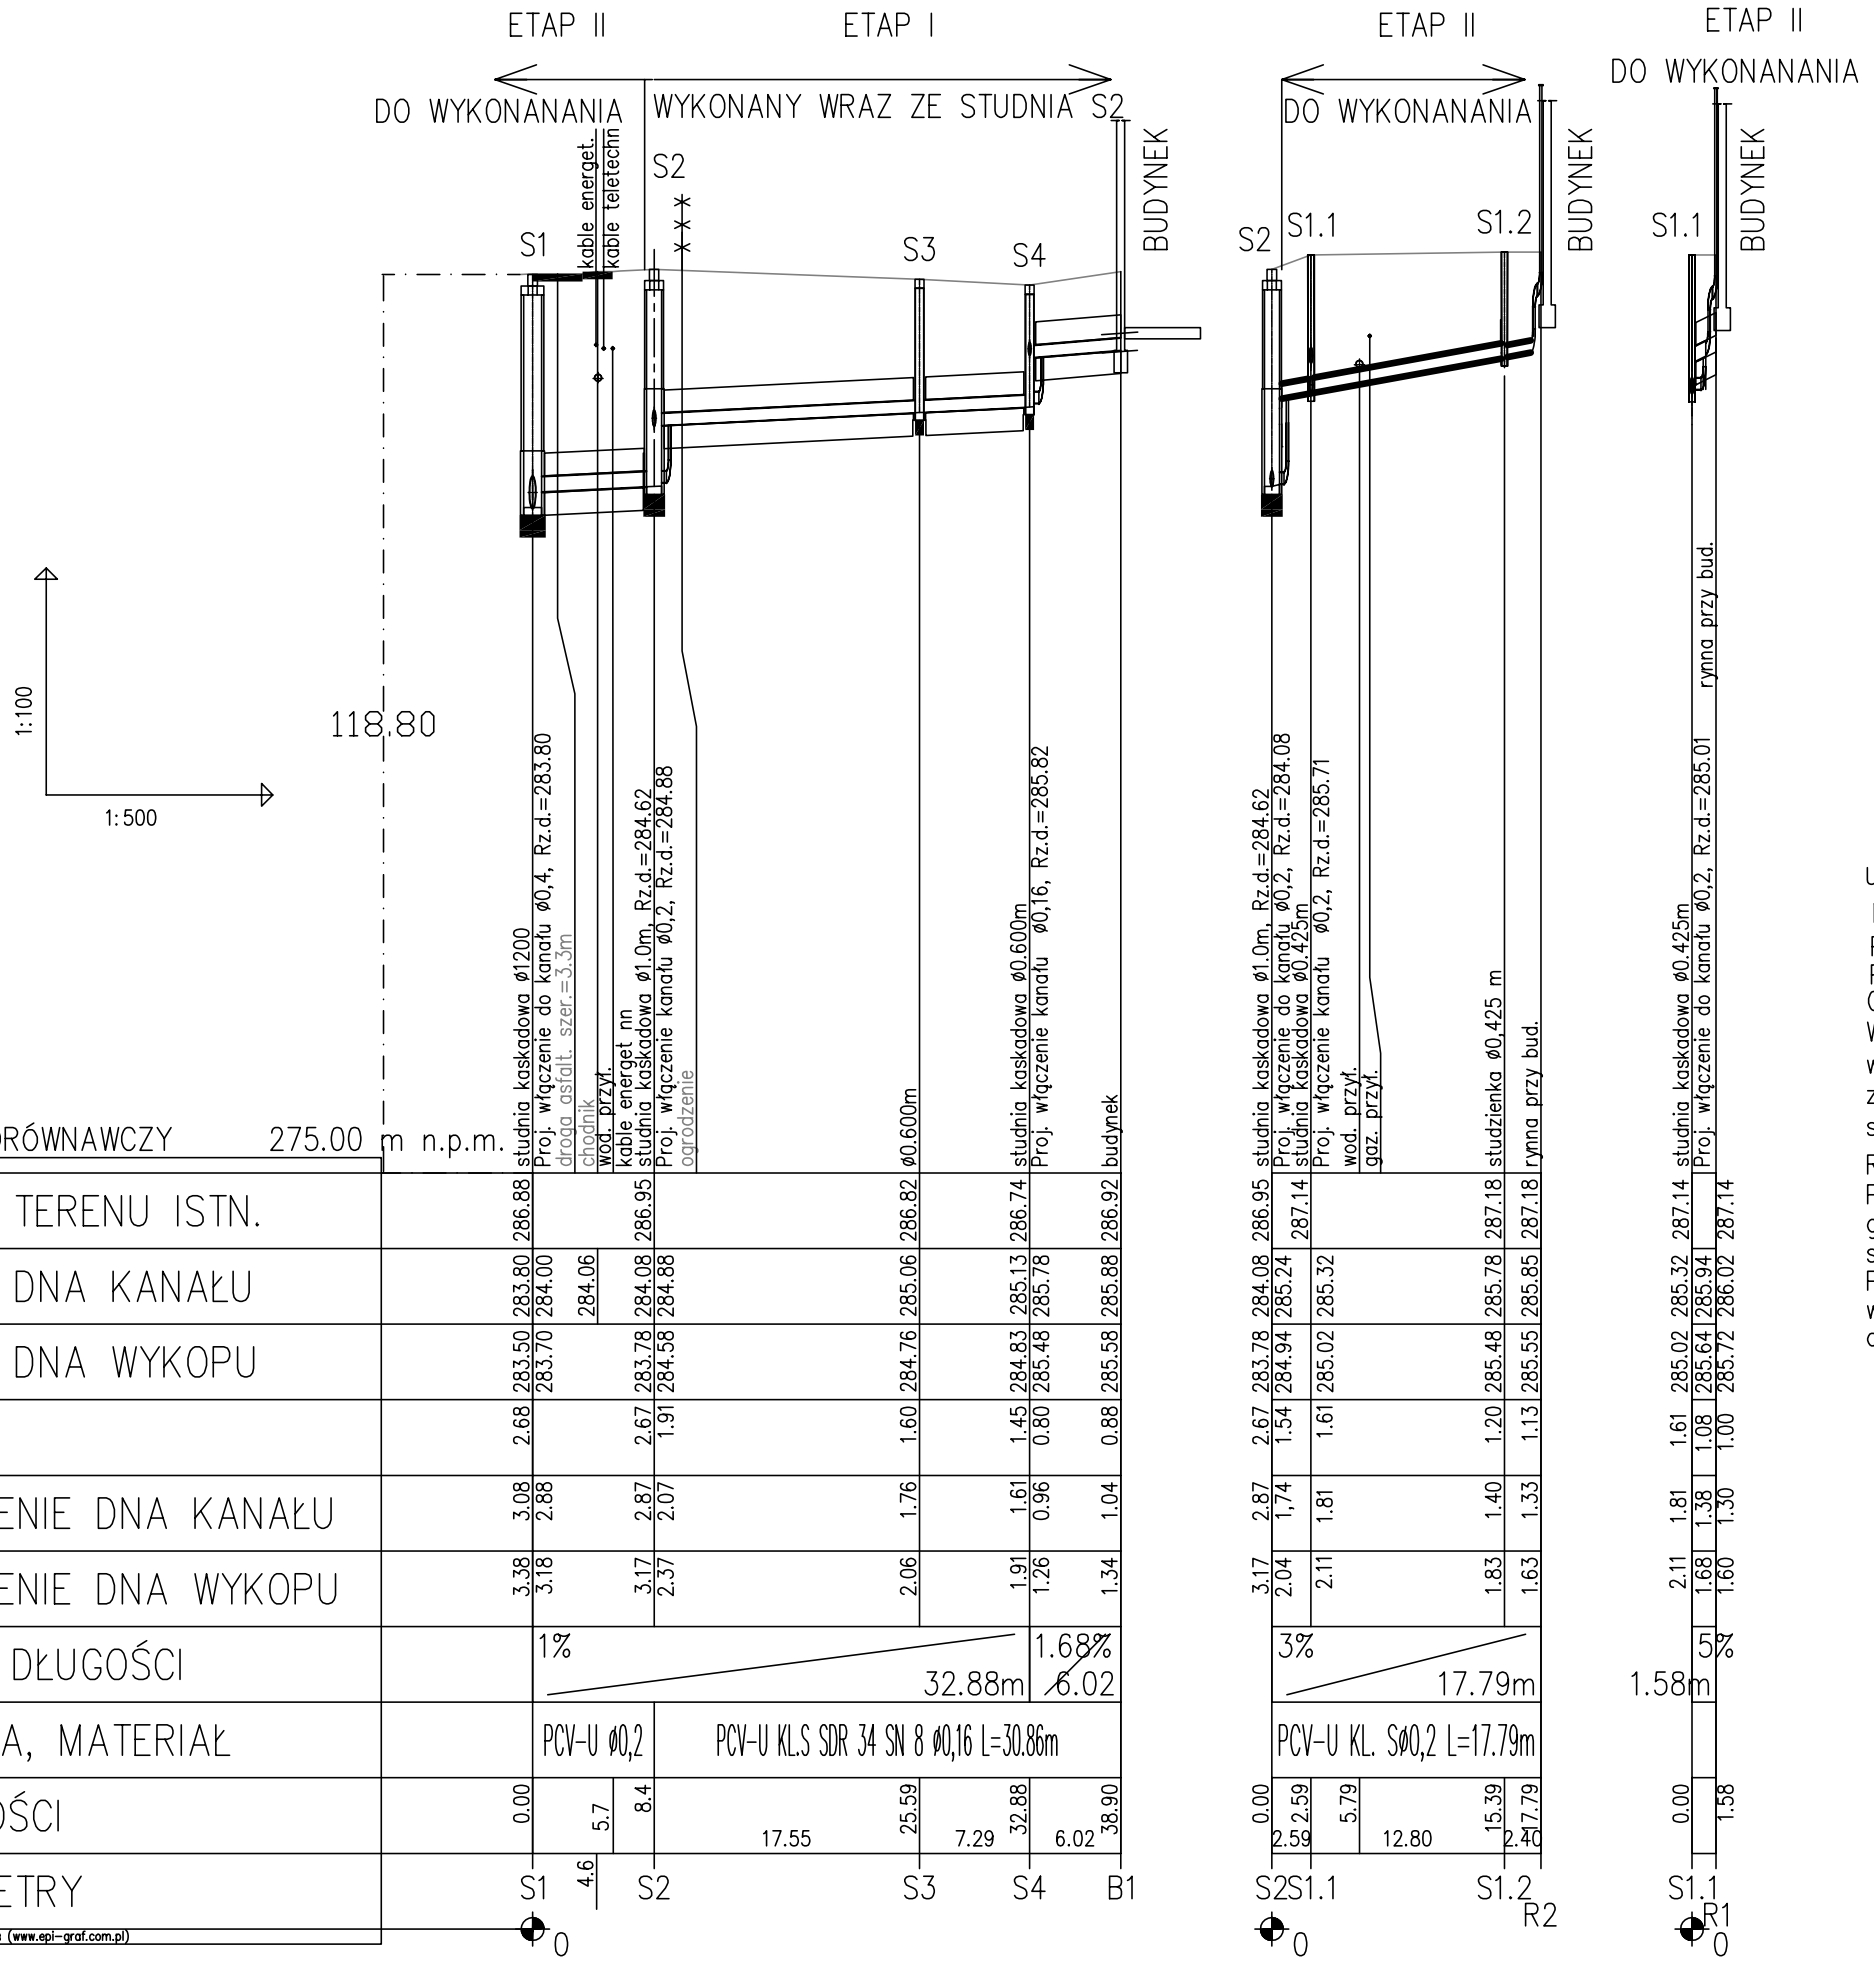

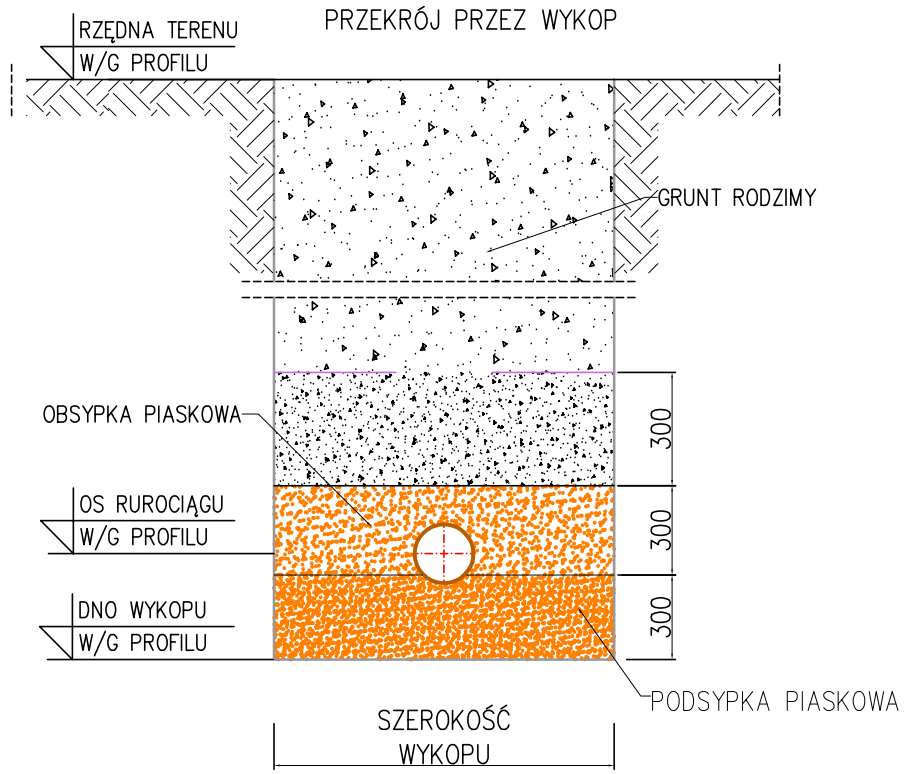

UWAGI:

Na całej długości przewodu zastosować podsypkę 30cm i **obsypkę 30 cm**
Pod nawierzchnią asfaltową wykop zasypać w całości piaskiem;
Przed rozpoczęciem montażu rur wykop należy dokładnie odwodnić;
Obsypkę należy zagęścić do 98% wartości proctora;
Wszystkie napotkane przewody podziemne na trasie wykonywanego wykopu, krzyżujące się lub biegnące równolegle z wykopem powinny być zabezpieczone przed uszkodzeniem, a w razie potrzeby podwieszone w sposób zapewniający ich eksploatacje.

Roboty ziemne wykonać zgodnie z normą: PN–B–10736, PN–B–06050;
Przy robotach ziemnych szczególnie ostrożnie należy kopać w miejscach gdzie są ułożone kable energetyczne, telekomunikacyjne, sieci gazowe oraz w pobliżu fundamentów budynku;
Przewód kłaść tak aby przykrycie było minimum 1,2 m do wierzchu rury w przeciwnym przypadku należy ocieplić go poprzez położenie foli gr=6mm oraz wykonanie 30 cm obsypki z żużla wielkopiecowego.

TEREN ISTNIEJĄCY

PODSYPKA I OBSYPKA PO 30cm

DO STUDNI S1.1 WYKONAĆ PRZYŁACZE Z DRENAŻU

"P O L P R I N C E"
PRZEDSIĘBIORSTWO USŁUG INŻYNIERSKICH SP. Z O. O.
41–400 MYSŁOWICE UL. KATOWICKA 17 TEL./FAX. 222–19–60, 222–19–61
http://www.polprince.pl konta e–mail: architekt@polprince.pl , instalator@polprince.pl
P R A C O W N I A P R O J E K T O W A

ZAMAWIAJĄCY / INWESTOR:	WYKONAWCY:	IMIĘ I NAZWISKO:	NR UPRAWNIEŃ:	DATA: PROJEKT:	DATA: ZAMIANA:	PODPIS: PROJEKT:	PODPIS: ZAMIANA:
KOMUNALNY ZAKŁAD GOSPODARKI MIESZKANIOWEJ UL.GRAŻYŃSKIEGO 5, KATOWICE	AUTOR OPRACOWANIA	mgr inż. A.JESZKE–TYMKOWSKA	SLK/1894/POOS/07	08.2011			
NAZWA I ADRES OBIEKTU BUDOWLANEGO: WYMIANA ZEWNĘTRZNEJ INSTALACJI KANALIZACYJNEJ W BUDYNKU MIESZKALNYM PRZY UL. GŁOGOWSKIEJ 12 W KATOWICACH	PROJEKTOWAŁ	mgr inż. A.JESZKE–TYMKOWSKA	SLK/1894/POOS/07	08.2011			
	SPRAWDZIŁ	mgr inż. V. WANAT	176/2001	08.2011			
	KIER. PRACOWNI	mgr inż. arch. L. NAWROCKI	526/91	08.2011			

TREŚĆ RYSUNKU:	BRANŻA:	STADIUM:	SKALA:	NR RYSUNKU: PROJEKT:	NR RYSUNKU: ZAMIANA:
PROFIL PODŁUŻNY	INSTALACYJNA	PB	1:100:500	03.1.SK	

PROJEKT CHRONIONY PRAWEM AUTORSKIM – PROJEKT WYKONANO NA PROGRAMACH: SOFTDESK, BRICSCAD – LICENCJA FIRMA: DATACOMP KRAKÓW