

- ETAP "0"
- Zabezpieczenie terenu rozbiórki pod względem przepisów BHP i p. poż.;
 - Transport narzędzi i sprzętu na teren rozbiórki;

- ETAP "I"
- Rozbiórka rynien, obróbek blacharskich, pokrycia dachowego, deskowania;
 - Rozbiórka kominów;
 - Rozbiórka więźby dachowej;
 - Demontaż stolarki okiennej i drzwiowej, parapetów zewn. i wewn.;
 - Rozbiórka ścian działowych i nośnych poddasza;
 - Rozbiórka ścian nośnych (szczytowych) poddasza.


- ETAP "II"
- Rozbiórka dwóch biegów schodowych;
 - Rozbiórka posadzki i stropu 2 piętra;
 - Rozbiórka urządzeń i sieci instalacyjnych
 - Demontaż stolarki okiennej i drzwiowej, parapetów zewn. i wewn. na kondygnacji 2 piętra;
 - Rozbiórka ścian nośnych i działowych 2 piętra;
 - Rozbiórka ścian kominowych.

- ETAP "III"
- Rozbiórka dwóch biegów schodowych;
 - Rozbiórka posadzki i stropu 1 piętra;
 - Rozbiórka urządzeń i sieci instalacyjnych
 - Demontaż stolarki okiennej i drzwiowej, parapetów zewn. i wewn. na kondygnacji 1 piętra;
 - Rozbiórka ścian nośnych i działowych 1 piętra;
 - Rozbiórka ścian kominowych.

- ETAP "IV"
- Rozbiórka dwóch biegów schodowych;
 - Rozbiórka posadzki i stropu parteru;
 - Rozbiórka urządzeń i sieci instalacyjnych
 - Demontaż stolarki okiennej i drzwiowej, parapetów zewn. i wewn. na kondygnacji parteru;
 - Rozbiórka ścian nośnych i działowych parteru;
 - Rozbiórka ścian kominowych, schodów zewnętrznych.

- ETAP "V"
- Rozbiórka biegu schodowego;
 - Rozbiórka posadzki i stropu nad piwnicą;
 - Rozbiórka urządzeń i sieci instalacyjnych
 - Rozbiórka ścian nośnych i działowych piwnicy do poziomu min. 0,50m poniżej poziomu terenu;
 - Zasypanie piwnic gruntem z rozbiórki;
 - Wywóz odpadów - gruzu;

- ETAP "VI" - PRACE PORZĄDKOWE
- Uporządkowanie terenu prowadzenia robót rozbiórkowych.
 - Wyrównanie terenu warstwą żwiru.

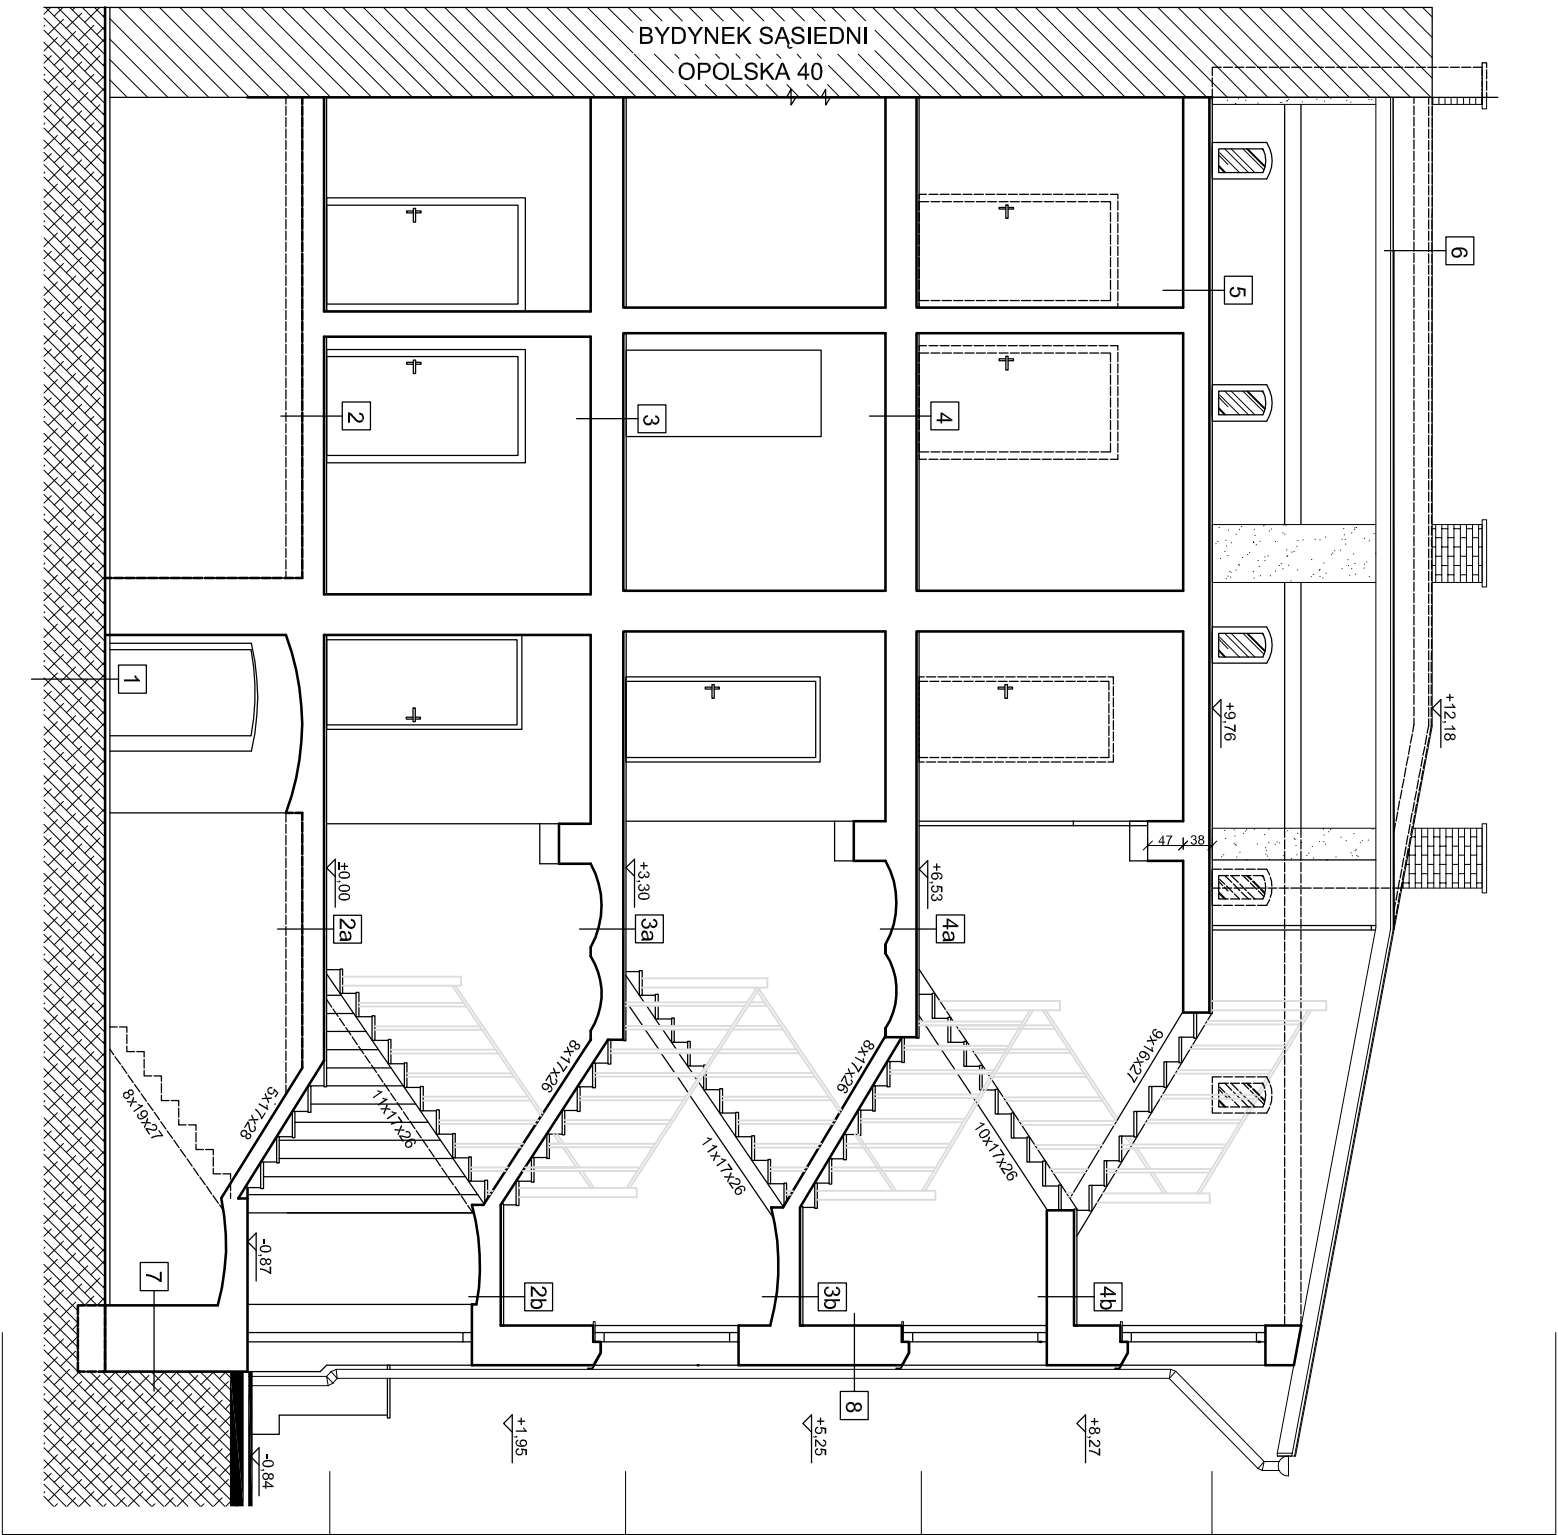

UWAGI:
PRACE ROZBIÓRKOWE PRZEPROWADZIĆ SPOSOBEM RECYKLOWYM.

- Budynek przy ul. Opolskiej 40 i Dąbrówki 8 posiadają wspólną elewację do poziomu 2 piętra oraz wspólną konstrukcję dachu. Aby uniknąć dodatkowych kosztów wzmocnienia i zabezpieczenia obiektu sugeruje się, aby prace rozbiórkowe na obiektach wykonywać łącznie. Ostateczną decyzję pozostawia się kierownikowi budowy, który podejmie decyzję w oparciu o wytyczne Inwestora oraz ryzyko podczas prac wyburzeniowych.
- Przed rozbiórką budynku należy wykonać fotograficzną inwentaryzację elewacji i wnętrza. Dokumentację przekazać do Biura Konservatora Zabytków dla celów archiwalnych.
- Inwentaryzacja sporządzona za pomocą diametera, taśmy mierniczej i dokumentacji fotograficznej.
- Przed przystąpieniem do prac budowlanych zweryfikować wymiary na budowie.

Jednostka Projektowa:
FIRMA USŁUGOWA "MTX"
Mariusz Kolberg 43-173 Łaziska Górne ul. Tułima 13a
tel.032 323-81-00, 0-501-767-133, 513-060-946; fax. 032 323-81-70 e-mail: kolmano@mtx.pl

Inwestor:
Komunalny Zakład Gospodarki Mieszkaniowej w Katowicach
ul. Grażyńskiego 5, 40-126 Katowice

Lokalizacja inwestycji:
woj. śląskie, 40-084 Katowice, ul. Dąbrówki 8,

działka nr 1/12

Temat:
PROJEKT BUDOWLANY ROZBIÓRKI BUDYNKU
WIELORODZINNEGO PRZY UL. DĄBRÓWKI 8

Projektant:	mgr inż. Mariusz KOLBERG	Podpis:
Opracowanie:	tech. Barbara PENDZIAŁEK	Podpis:
Branża:	BUDOWLANA	Stadium: INWENTARYZACJA
Nazwa rysunku:	PRZĘKROJ A-A-	Data: 08.2010 Skala: ---
	KOLEJNOŚĆ ROBÓT	B.-1