


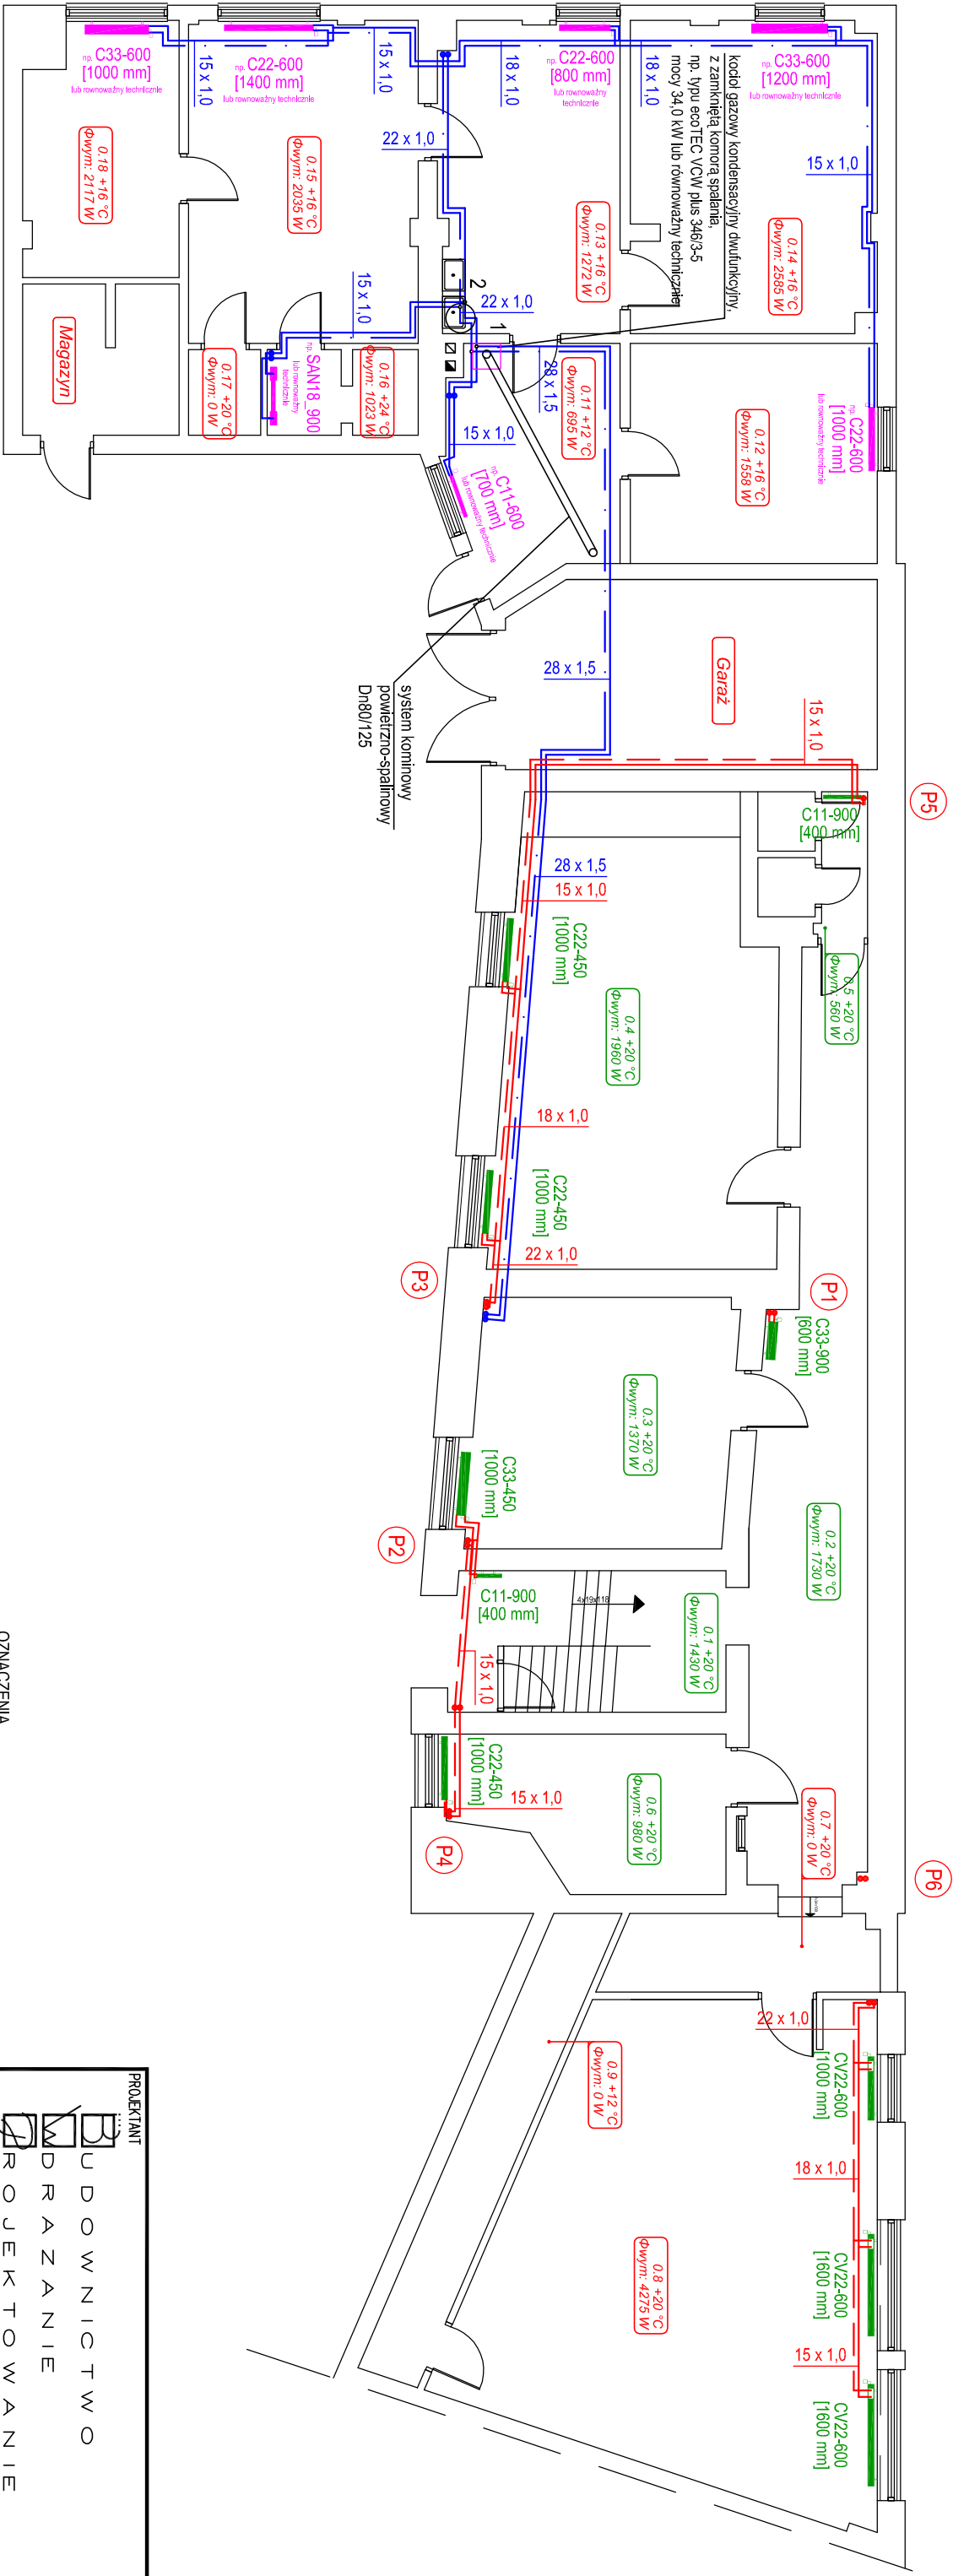

OZNACZENIA

- 15 x 1,0

15 x 1,0

— istniejące przewody instalacji c.o.
- 15 x 1,0

15 x 1,0

— projektowane przewody instalacji c.o.
- P3

P3

— istniejący pion instalacji c.o.
- 0,12 +16 °C
Φwym.: 2177 W

0,12 +16 °C
Φwym.: 2177 W

— oznaczenie pomieszczenia, dla którego
wyliczono straty ciepła:
numer pomieszczenia,
odł. temperatura wewnętrzna,
zapotrzebowanie na ciepło
- 0,4 +20 °C
Φwym.: 1960 W

0,4 +20 °C
Φwym.: 1960 W

— oznaczenie pomieszczenia, dla którego
przyjęto straty ciepła z projektu c.o. z 2000 r.:
- C33-600
[1000 mm]

C33-600
[1000 mm]

— projektowany grzejnik płytowy
- CV22-600
[1000 mm]

CV22-600
[1000 mm]

— istniejący grzejnik płytowy zintegrowany
- C22-600
[800 mm]

C22-600
[800 mm]

— istniejący grzejnik płytowy

UWAGI:

1. Rzuty instalacji c.o. należy rozpatrywać łącznie z rozwinęciem.
2. Wszystkie urządzenia montować wg wytycznych producenta.
3. Wszystkie wymiary sprawdzić na budowie.

PROJEKTANT		BWP sp. z o.o.	
BUDOWNICTWO DRAZANIE PROJEKTOWANIE		ul. Siwczyszczaka 248 42-530 Dąbrowa Górnicza tel. 032 260 17 19 tel. 662 135 701 tel. 662 134 997 www.e-bwp.pl email: projekty@e-bwp.pl	
INWESTOR:		Komunalny Zakład Gospodarki Mieszkaniowej ul. Grażyńskiego 5 40-126 Katowice	
OBJEKT:		POMIESZCZENIA ADMINISTRACJI EB-4 ZLOKALIZOWANE PRZY UL. PCK 2 I UL. PCK 4 W KATOWICACH	
TEMAT:	Projekt budowlany z częścią wykonawczą rozbudowy instalacji centralnego ogrzewania ze zmianą źródła ciepła, dobudowa kotłowni, budowę instalacji gazowej		
FAZA:	SKALA:	1:100	
PB			
DATA:	12-2011		
NAZWA RYSUNKU:		BRANŻA:	
Rzut parteru. Instalacja centralnego ogrzewania.		C.O.	
PROJEKTANT:	IMIĘ NAZWISKO	NR UPRAW.	PODPIS
	mgr inż. Łukasz KŁAK	SLK/2302/08	
ZESPÓŁ			
PROJEKTOWY:	mgr inż. Monika WYPYCH-PRZYBYLSKA		
SPRAWDZIŁ:	mgr inż. Krzysztof ADAMCZYK	SLK/3063/10	
NINIEJSZY PROJEKT CHRONIONY JEST PRAWEM AUTORSKIM. RYSUNEK ANI ŻADEN JEGO FRAGMENT NIE MOGĄ BYĆ REPRODUKOWANE, POWIELANE LUB WYKORZYSTYWANE DO INNYCH CELÓW BEZ PISEMNEJ ZGODY PRACOWNI.		TOM:	-
		NR RS:	4