


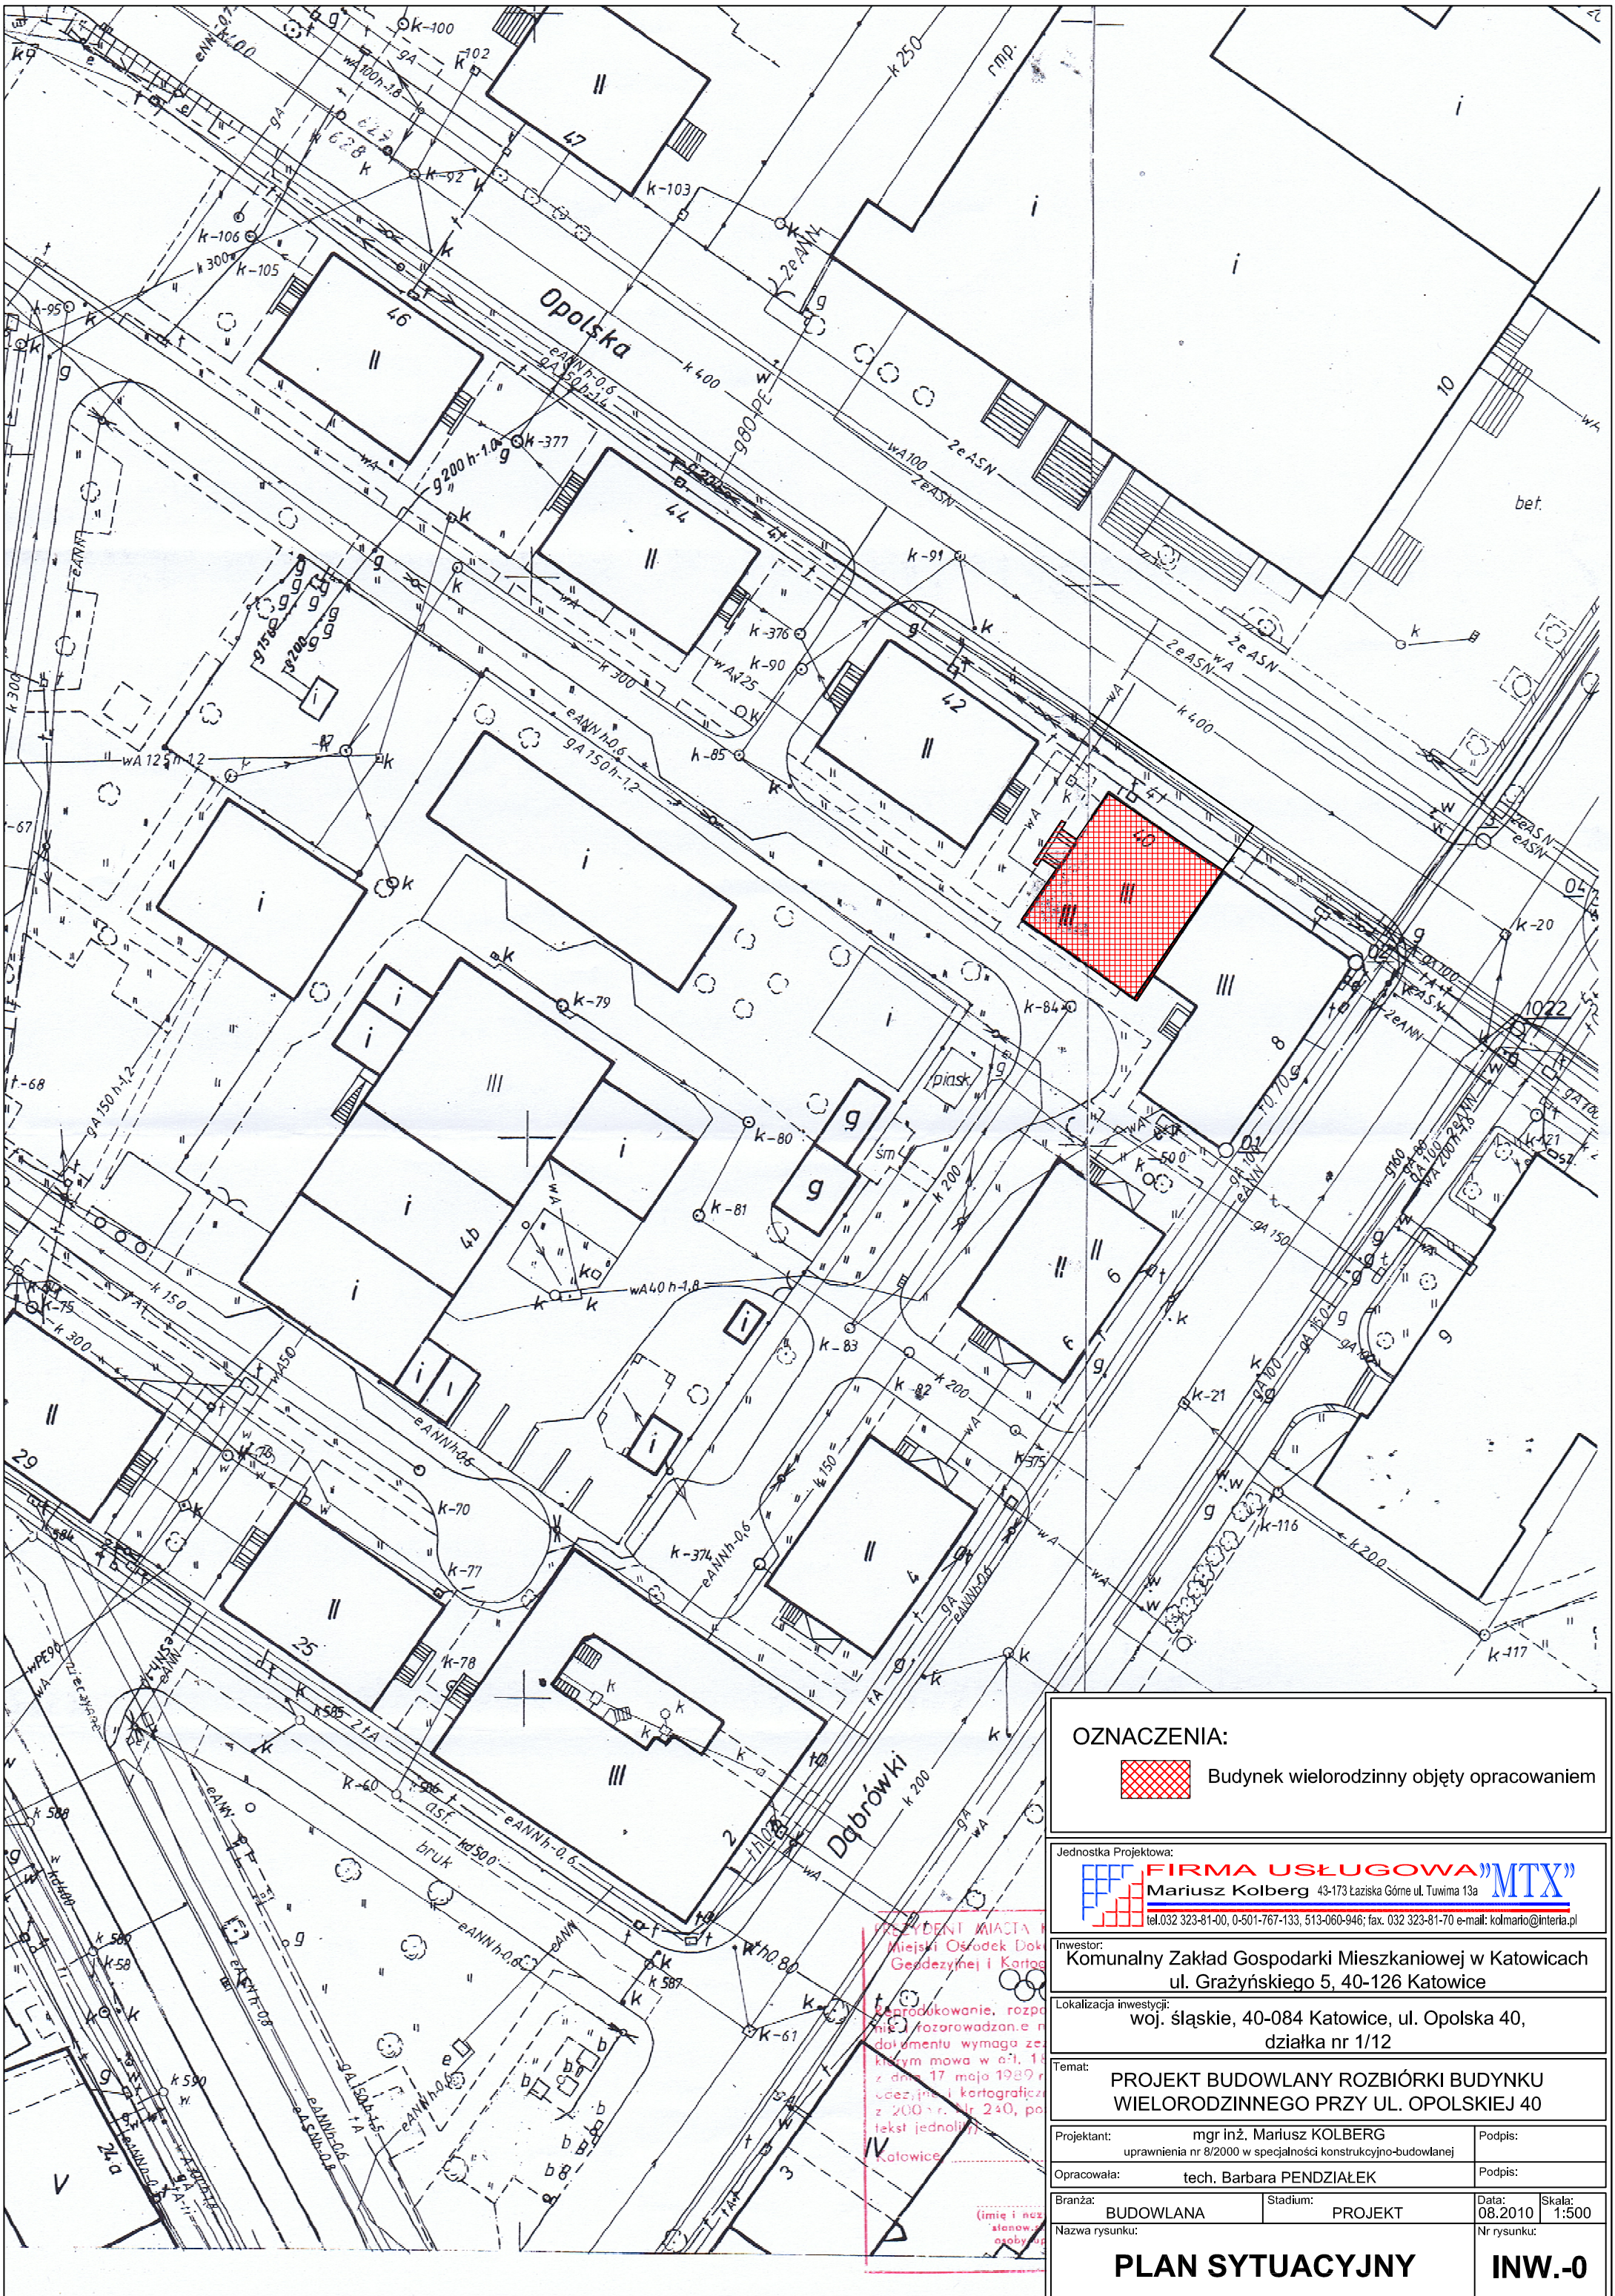

OZNACZENIA:



Budynek wielorodzinny objęty opracowaniem

Jednostka Projektowa:

FIRMA USŁUGOWA "MTX"
Mariusz Kolberg 43-173 Łaziska Górne ul. Tuwima 13a
tel. 032 323-81-00, 0-501-767-133, 513-060-946; fax. 032 323-81-70 e-mail: kolmaro@interia.pl

Inwestor:

Komunalny Zakład Gospodarki Mieszkaniowej w Katowicach
ul. Grażyńskiego 5, 40-126 Katowice

Lokalizacja inwestycji:

woj. śląskie, 40-084 Katowice, ul. Opolska 40,
działka nr 1/12

Temat:

PROJEKT BUDOWLANY ROZBIÓRKI BUDYNKU
WIELORODZINNEGO PRZY UL. OPOLSKIEJ 40

Projektant:

mgr inż. Mariusz KOLBERG
uprawnienia nr 8/2000 w specjalności konstrukcyjno-budowlanej

Podpis:

Opracowała:

tech. Barbara PENDZIALEK

Podpis:

Branża:

BUDOWLANA

Stadium:

PROJEKT

Data:

08.2010

Skala:

1:500

Nazwa rysunku:

Nr rysunku:

PLAN SYTUACYJNY

INW.-0